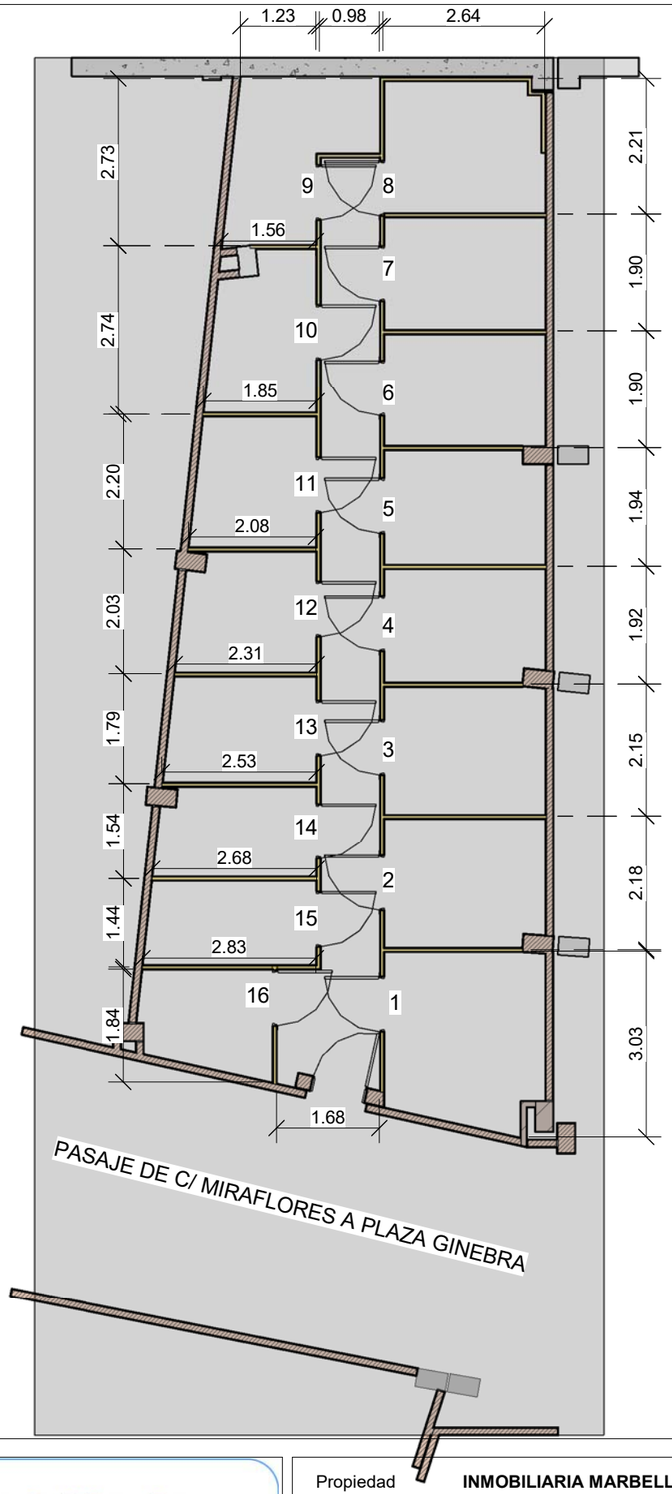

Tabla de Superficies Trasteros					
Número	Sup.Construida	Pasillo	Comunes	Total	Volumen
Trastero n.1	8.25 m²	1.49 m²	0.79 m²	10.53 m²	17.36 m³
Trastero n.2	6.32 m²	1.14 m²	0.60 m²	8.07 m²	13.30 m³
Trastero n.3	6.34 m²	1.15 m²	0.60 m²	8.09 m²	13.34 m³
Trastero n.4	5.54 m²	1.00 m²	0.53 m²	7.07 m²	11.65 m³
Trastero n.5	5.60 m²	1.01 m²	0.53 m²	7.15 m²	11.78 m³
Trastero n.6	5.59 m²	1.01 m²	0.53 m²	7.13 m²	11.75 m³
Trastero n.7	5.59 m²	1.01 m²	0.53 m²	7.13 m²	11.75 m³
Trastero n.8	6.39 m²	1.15 m²	0.61 m²	8.15 m²	13.43 m³
Trastero n.9	5.93 m²	1.07 m²	0.56 m²	7.56 m²	12.46 m³
Trastero n.10	4.91 m²	0.89 m²	0.47 m²	6.26 m²	10.32 m³
Trastero n.11	4.84 m²	0.87 m²	0.46 m²	6.17 m²	10.18 m³
Trastero n.12	4.88 m²	0.88 m²	0.46 m²	6.22 m²	10.26 m³
Trastero n.13	4.81 m²	0.87 m²	0.46 m²	6.13 m²	10.11 m³
Trastero n.14	4.32 m²	0.78 m²	0.41 m²	5.52 m²	9.09 m³
Trastero n.15	4.38 m²	0.79 m²	0.42 m²	5.59 m²	9.22 m³
Trastero n.16	3.98 m²	0.72 m²	0.38 m²	5.08 m²	8.37 m³
Total general: 16	87.67 m²	15.84 m²	8.35 m²	111.86 m²	184.36 m³

1 / A108 Planta Trasteros Cotas
1 : 100

Inmobiliaria Marbella, S.L.

Propiedad INMOBILIARIA MARBELLA,S.L.U.
Constructora IM-JARDINES SAN FRANCISCO,S.L.U.

Arquitecto Tecnico Javier Sanchez Ibañez
Colegiado nº 2.110 C.O.A.A.T de Malaga

Trasteros Sabinillas

Plano Planta Cotas

Número de proyecto 2018_001
Fecha 16 Enero 2018

A108

Escala 1 : 100

15/01/2018 19:30:32